





ÚZEMNÍ PLÁN CEP

VÝKRES ŠIRŠÍCH VZTAHŮ

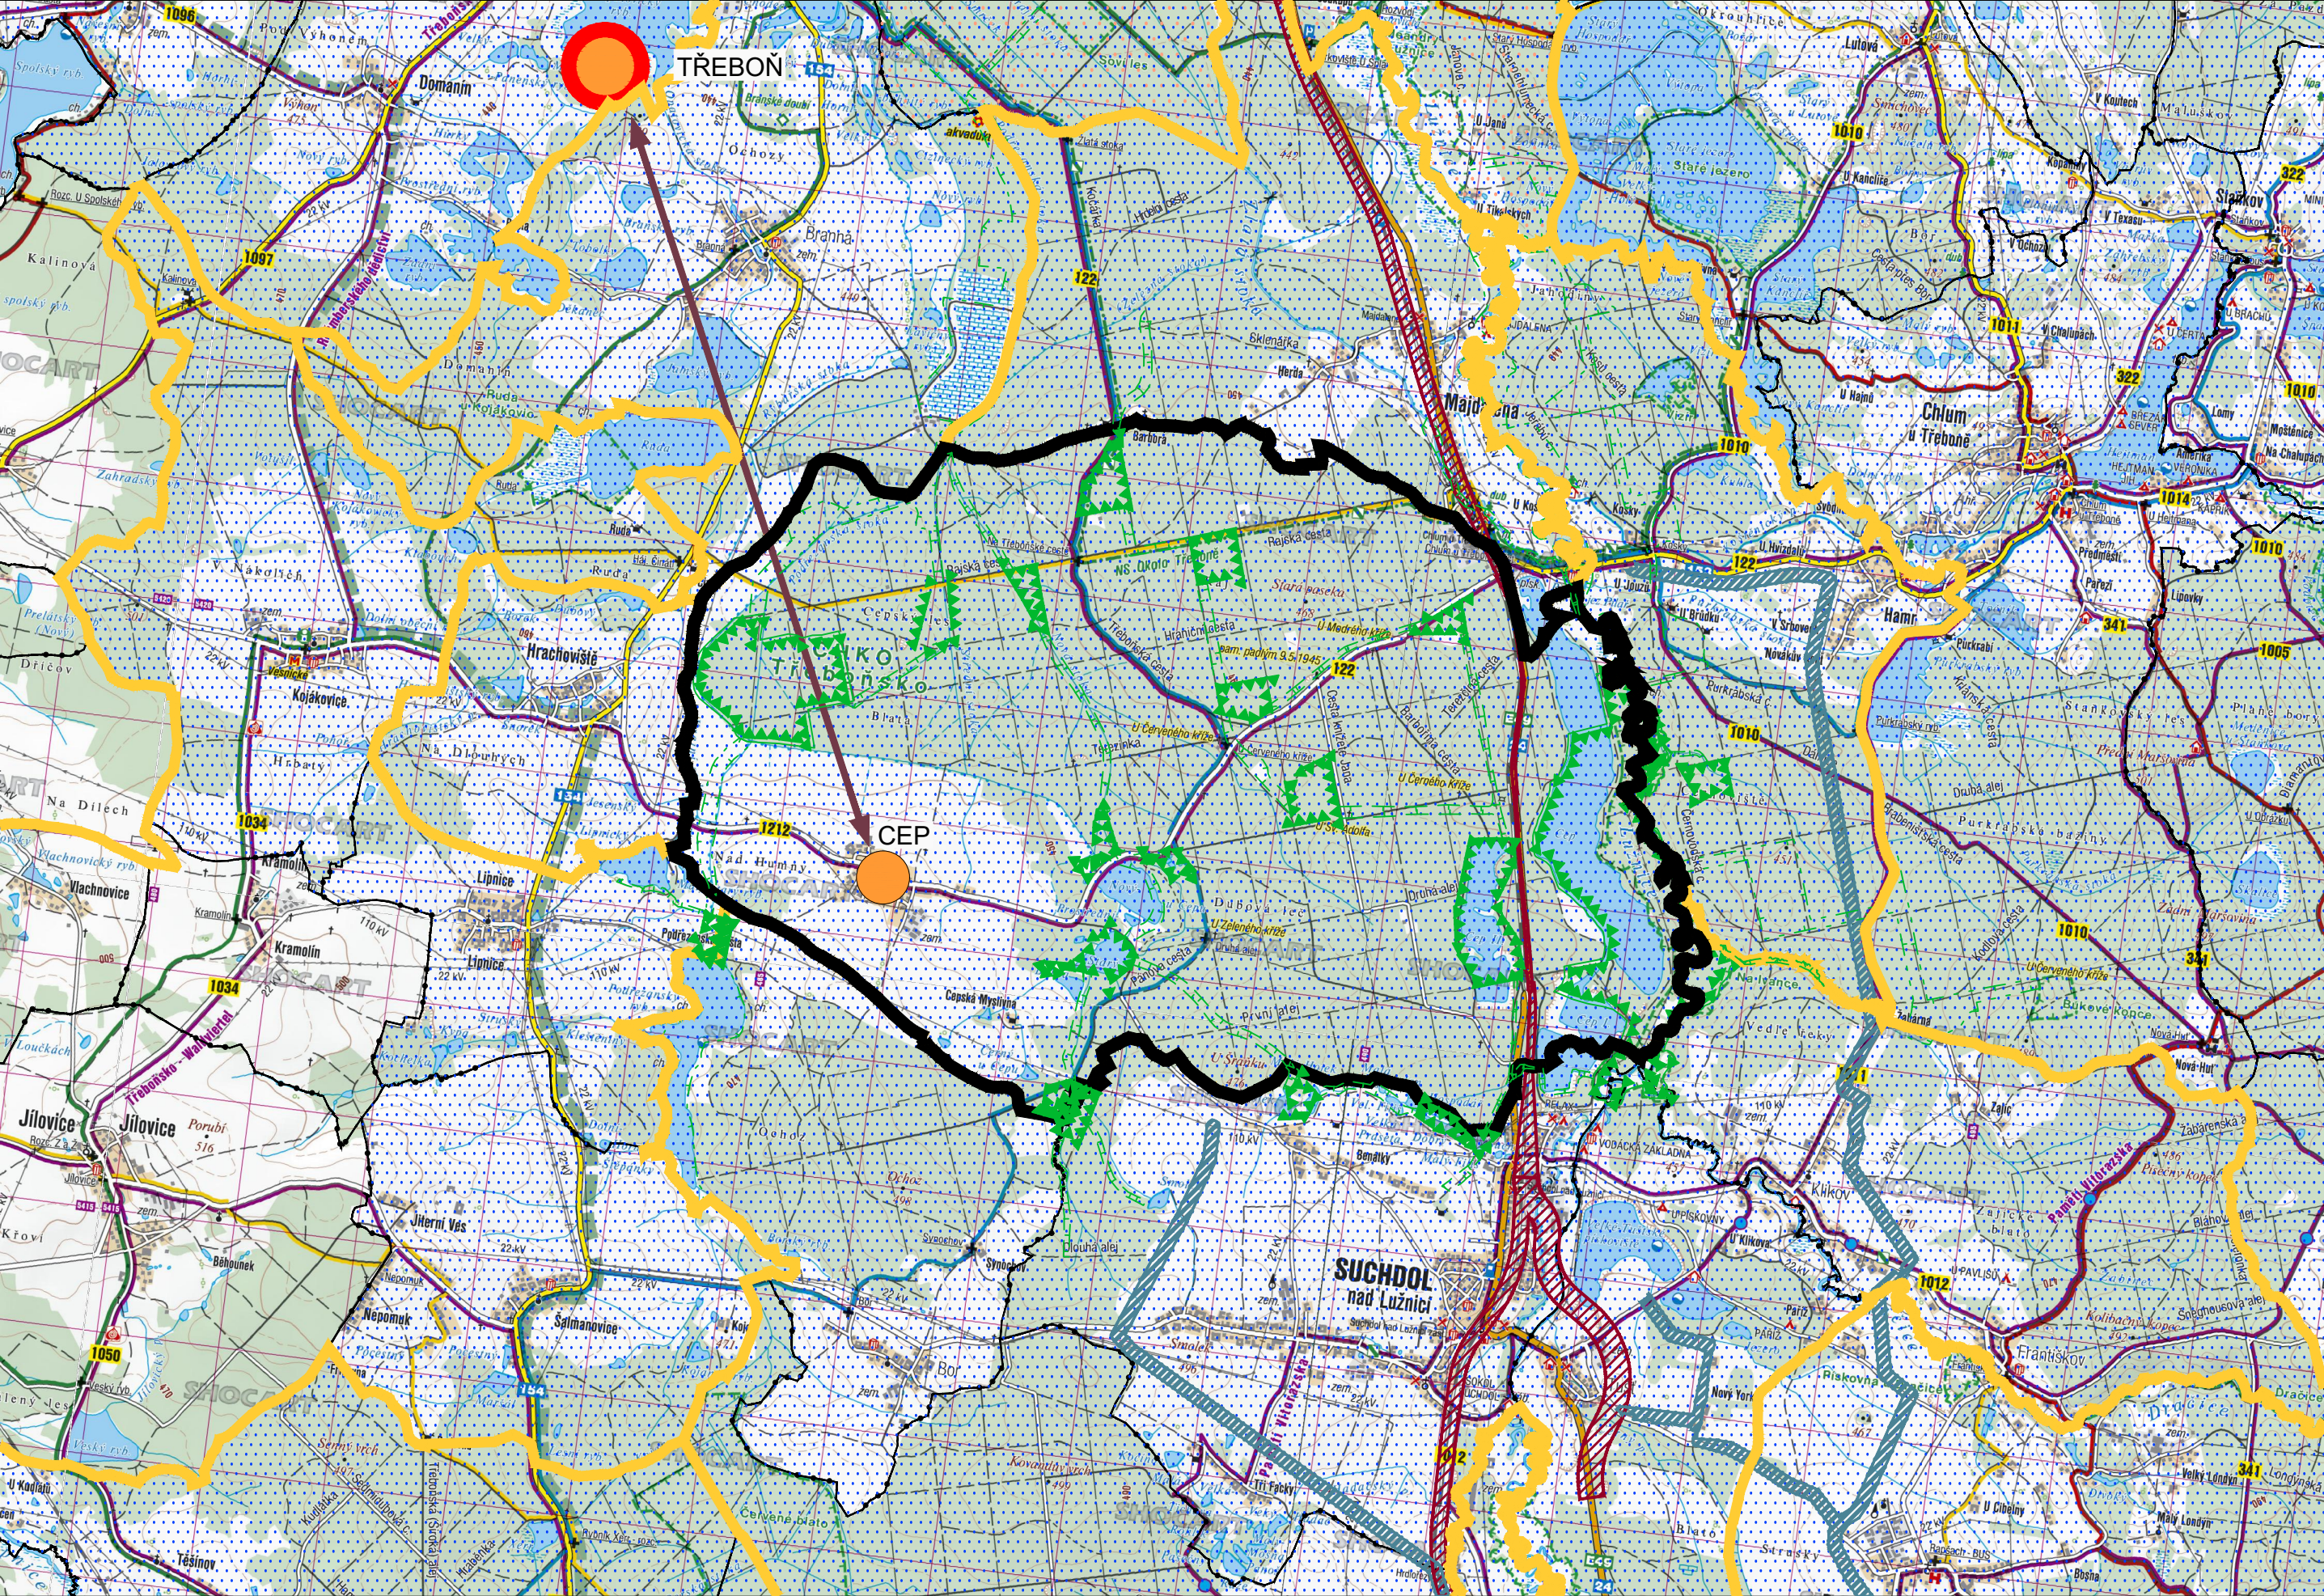

LEGENDA:

- HRANICE ŘEŠENÉHO ÚZEMÍ OBCE
- HRANICE ŘEŠENÉHO ÚZEMÍ OBCE
- HRANICE KATASTRÁLNÍHO ÚZEMÍ
- KORIDOR - ZÁMĚRY V OBLASTI DOPRAVNÍ INFRASTRUKTURY
- KORIDOR - ZÁMĚRY V OBLASTI TECHNICKÉ INFRASTRUKTURY
- ROZVOJOVÁ OSA
- SPECIFICKÁ OBLAST
- LOKÁLNÍ BIOCENTRUM
- REGIONÁLNÍ BIOCENTRUM
- LOKÁLNÍ BIOKORIDOR
- REGIONÁLNÍ BIOKORIDOR
- NADREGIONÁLNÍ BIOKORIDOR
- OBEC S VYŠŠÍ OBČANSKOU VYBAVENOSTÍ
- OBEC SE ZÁKLADNÍ OBČANSKOU VYBAVENOSTÍ
- VAZBY K OBCÍM S VYŠŠÍ KATEGORIÍ VYBAVENOSTI

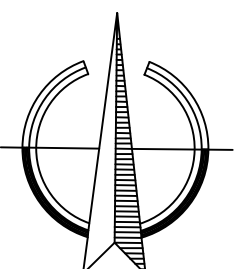

Územní plán Cep		
ODŮVODNĚNÍ	VÝKRES ŠIRŠÍCH VZTAHŮ	
PROJEKTOVÝ ATELIER AD s.r.o. ING. ARCH. JAROSLAV DANĚK		 RAZÍTKA A PODPISY:
HUSOVA 4, Č. BUDĚJOVICE, 370 01, TEL. 387 311 238, 605 277 998 www.atelierad.cz, atelierad@atelierad.cz, IČ 25194771, DIČ CZ25194771		
ZPRACOVATEL: ING. ARCH. JAROSLAV DANĚK		
KRESLIL: ING. ARCH. DOMINIK DANĚK		
ČÍSLO ZAKÁZKY: 40_2019	ČÍSLO VÝKRESU: 6	
DATUM: LISTOPAD 2022		
MĚŘÍTKO: 1 : 50 000		
ZÁZNAM O ÚČINNOSTI		
DATUM NABYTÍ ÚČINNOSTI: 20.12.2022		
POŘIZOVATEL Městský úřad Třebon, odbor územního plánování Ing. Miroslav Roubal pověřený pořizovatel na základě uzavřené smlouvy s obcí Cep		SPRÁVNÍ ORGÁN, KTERÝ ÚPD VYDAL: ZASTUPITELSTVO OBCE CEP
RAZÍTKO A PODPIS:		RAZÍTKO A PODPIS: