


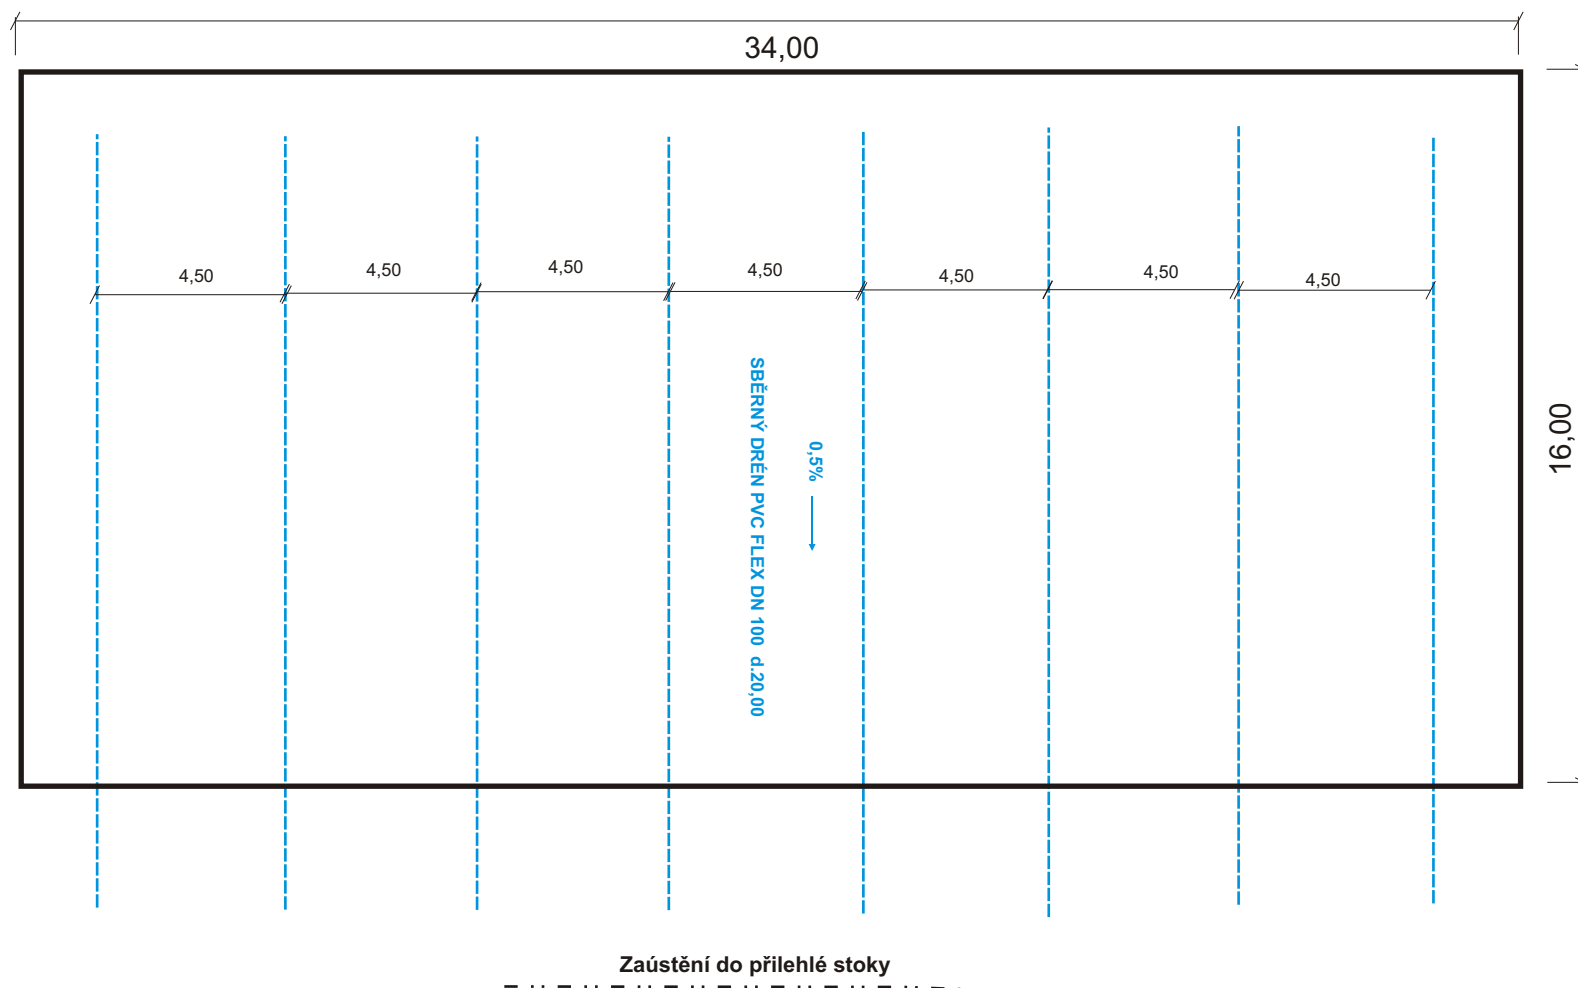

## LEGENDA

----- SBĚRNÝ DRÉN PVC FLEX DN 100 d. ca. 8 x 20,00m  
 Celková délka drenážního systému - ca. 160,00 m

**CELKOVÁ PLOCHA HŘIŠTĚ 544 m<sup>2</sup>**