Územní plán Cep

katastrální území: Cep

KOORDINAČNÍ VÝKRES

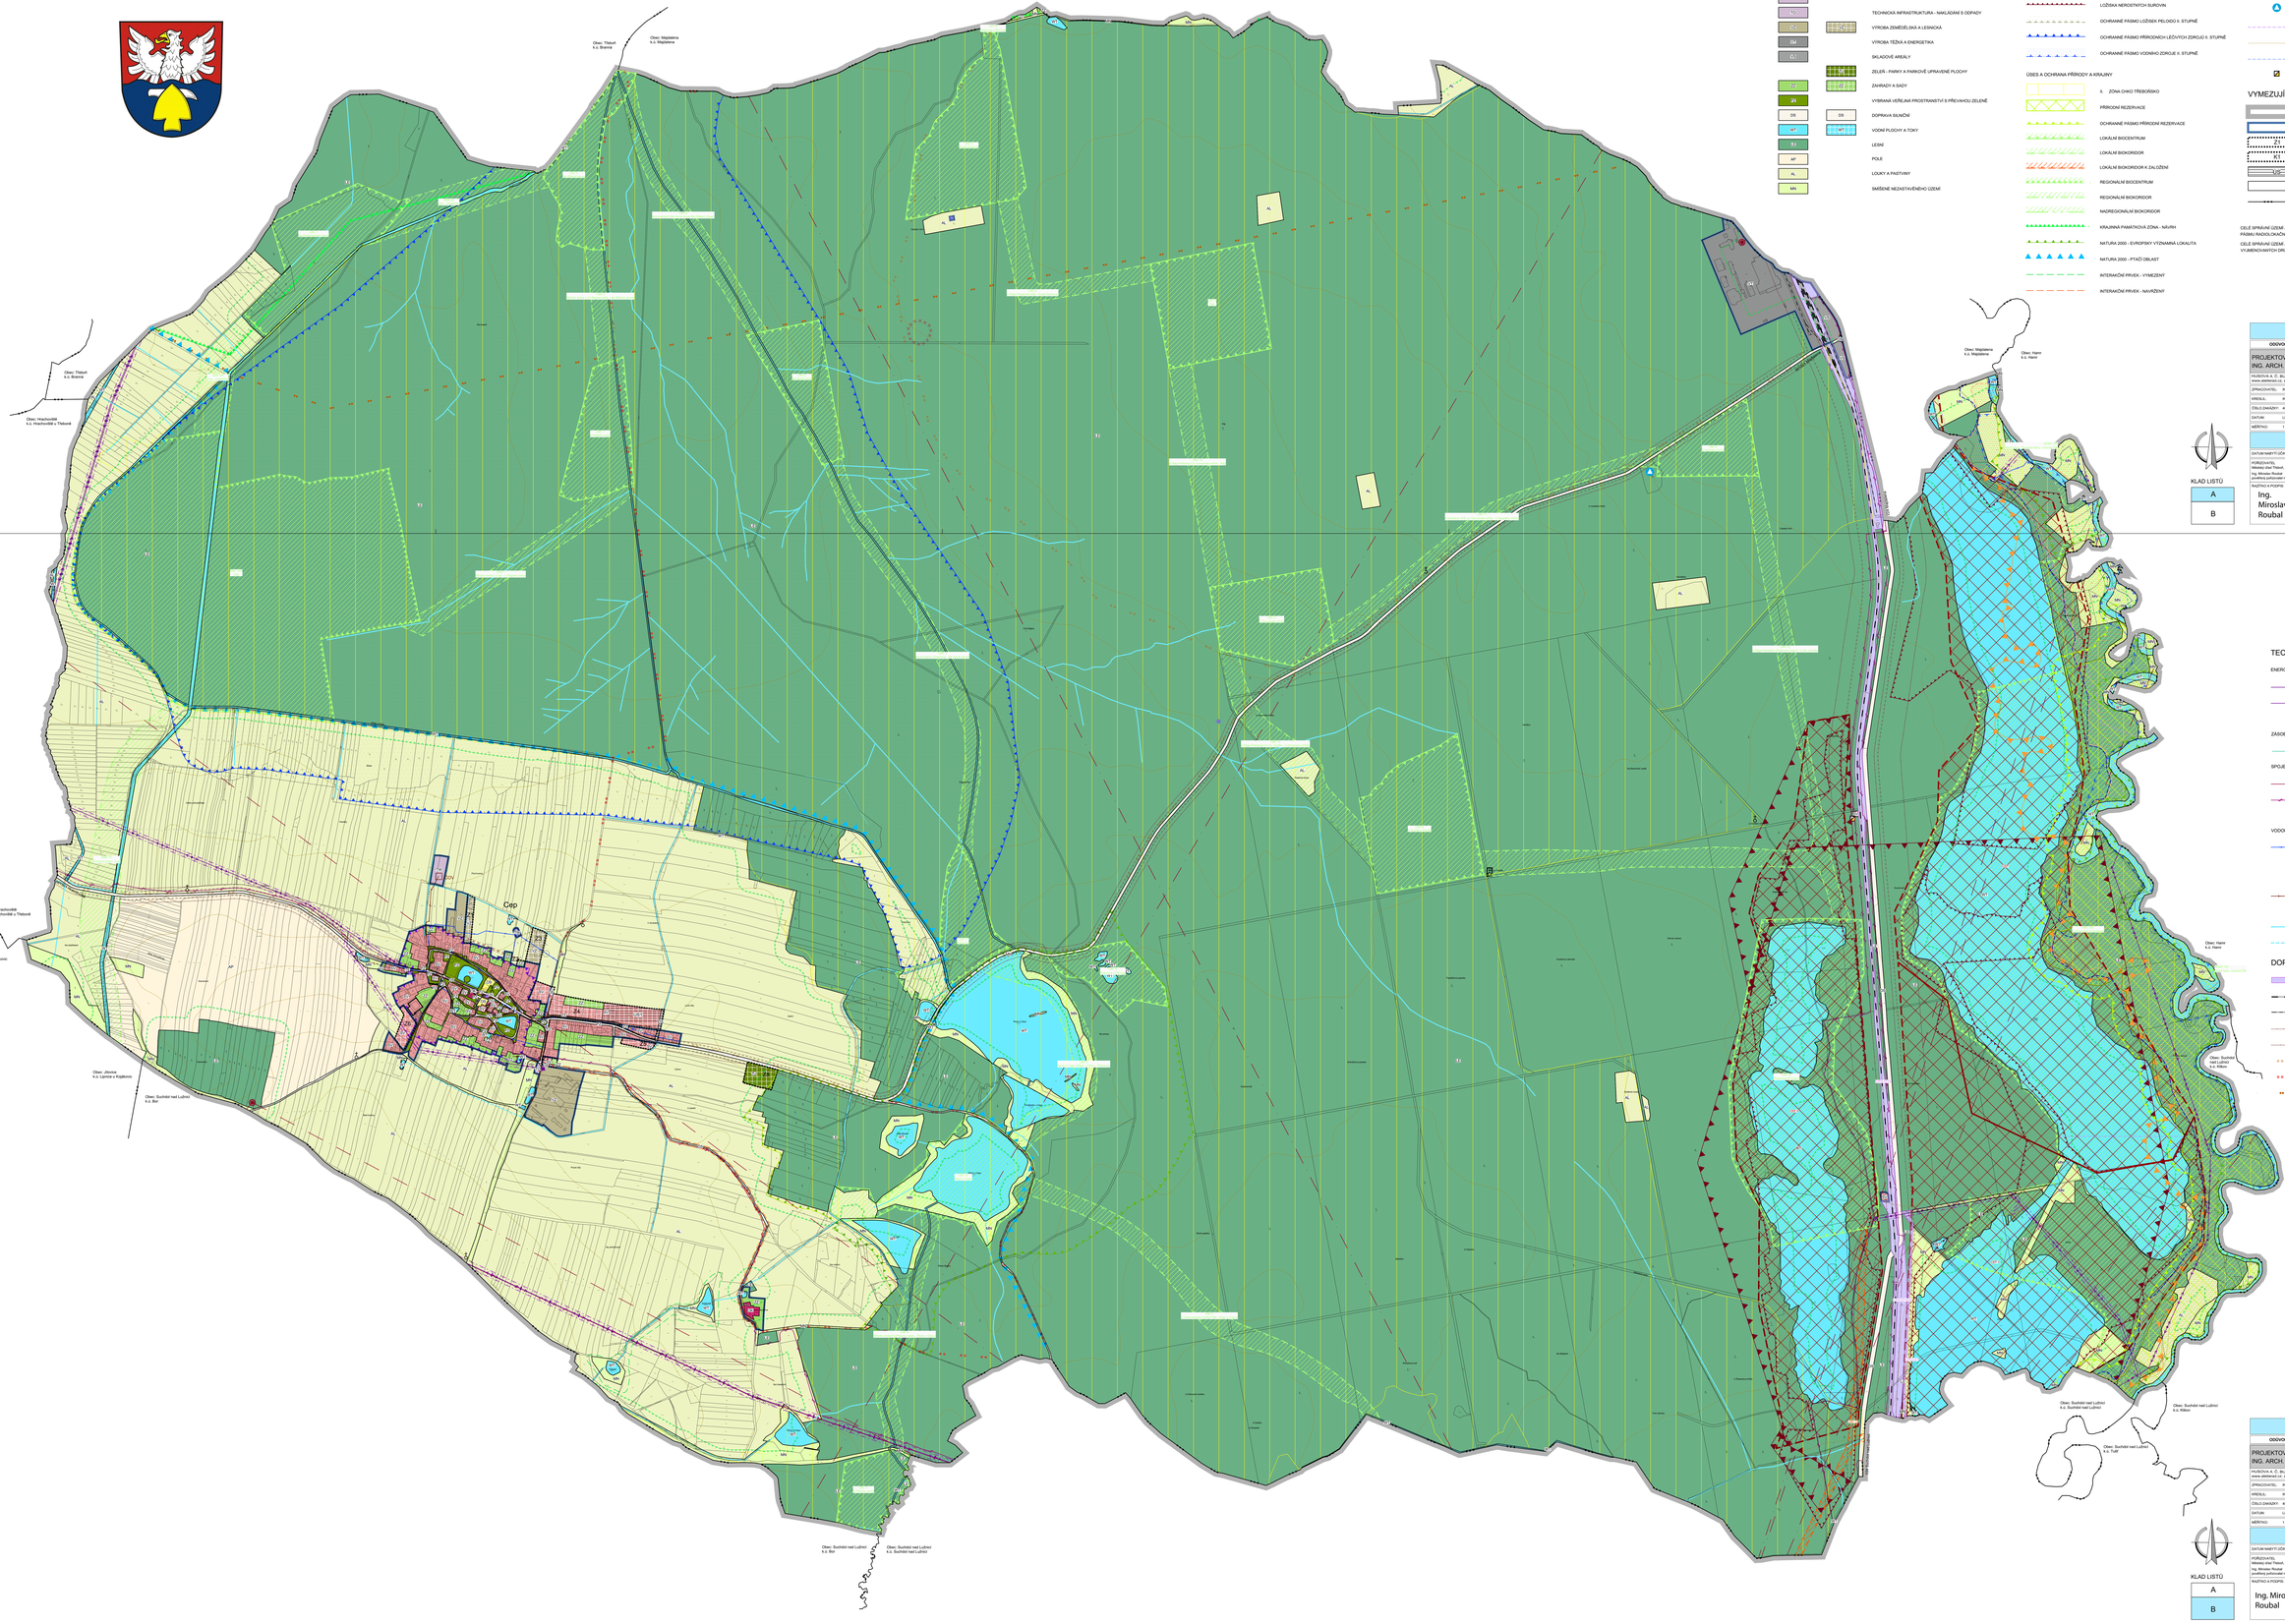

LEGENDA:
PLOCHY S ROZDÍLNÝM ZPŮSOBEM VYUŽITÍ

STABILIZOVANÉ PLOCHY

- SV — SMÍŠENÉ OBYTNÉ VENKOVSKÉ
- OS — OBČANSKÉ VYBAVENÍ VEŘEJNÉ
- OK — OBČANSKÉ VYBAVENÍ KOMERČNÍ
- OS — OBČANSKÉ/OVD VYBAVENÍ - SPORT
- R — REKREACE INDIVIDUÁLNÍ
- TW — TECHNICKÁ INFRASTRUKTURA - VODNÍ HOSPODÁŘSTVÍ
- TE — TECHNICKÁ INFRASTRUKTURA - ENERGETIKA
- TO — TECHNICKÁ INFRASTRUKTURA - NAKLÁDÁNÍ S ODPADY
- VZ — VÝROBA ZEMĚDĚLSKÁ A LESNICKÁ
- VE — VÝROBA TĚŽKÁ A ENERGETIKA
- VS — SKLADOVÉ AREÁLY
- ZV — ZELEŇ - PARKY A PARKOVĚ UPRAVENÉ PLOCHY
- ZV — ZAHRADY A SADY
- DS — DOPRAVA SILNIČNÍ
- WT — VODNÍ PLOCHY A TOKY
- T — LESNÍ
- AP — POLE
- AL — LOUKY A PASTVINY
- MN — SMÍŠENÉ NEZASTAVĚNÉHO ÚZEMÍ

PLOCHY ZMĚN

- SV — SMÍŠENÉ OBYTNÉ VENKOVSKÉ
- OS — OBČANSKÉ VYBAVENÍ VEŘEJNÉ
- OK — OBČANSKÉ VYBAVENÍ KOMERČNÍ
- OS — OBČANSKÉ/OVD VYBAVENÍ - SPORT
- R — REKREACE INDIVIDUÁLNÍ
- TW — TECHNICKÁ INFRASTRUKTURA - VODNÍ HOSPODÁŘSTVÍ
- TE — TECHNICKÁ INFRASTRUKTURA - ENERGETIKA
- TO — TECHNICKÁ INFRASTRUKTURA - NAKLÁDÁNÍ S ODPADY
- VZ — VÝROBA ZEMĚDĚLSKÁ A LESNICKÁ
- VE — VÝROBA TĚŽKÁ A ENERGETIKA
- VS — SKLADOVÉ AREÁLY
- ZV — ZELEŇ - PARKY A PARKOVĚ UPRAVENÉ PLOCHY
- ZV — ZAHRADY A SADY
- DS — DOPRAVA SILNIČNÍ
- WT — VODNÍ PLOCHY A TOKY
- T — LESNÍ
- AP — POLE
- AL — LOUKY A PASTVINY
- MN — SMÍŠENÉ NEZASTAVĚNÉHO ÚZEMÍ

LIMITY VYUŽITÍ ÚZEMÍ

- OCHRANNÉ PÁSMO SILNICE
- VZDÁLENOST 50 m OD OKRAJE LESA
- HRANICE ZÁPLAVOVÉHO ÚZEMÍ Q-100
- HRANICE ZÁPLAVOVÉHO UZEMÍ - AKTIVNÍ ZÓNA
- OCHRANNÉ PÁSMO ELEKTRICKÉHO VEDENÍ
- DOBÝVACÍ PROSTOR
- CHRÁNĚNÉ LOŽISKOVÉ ÚZEMÍ
- LOŽISKA NEROSTNÝCH SUROVIN
- OCHRANNÉ PÁSMO LOŽISEK PELOVOU II. STUPNĚ
- OCHRANNÉ PÁSMO PŘÍRODNÍCH LÉČIVÝCH ZDROJŮ II. STUPNĚ
- OCHRANNÉ PÁSMO VODNÍHO ZDROJE II. STUPNĚ

ÚSES A OCHRANA PŘÍRODY A KRAJINY

- II. ZÓNA CHKO TŘEBOŇSKO
- PŘÍRODNÍ REZERVACE
- OCHRANNÉ PÁSMO PŘÍRODNÍ REZERVACE
- LOKÁLNÍ BIOCENTRUM
- LOKÁLNÍ BIOKORIDOR
- LOKÁLNÍ BIOKORIDOR K ZALOŽENÍ
- REGIONÁLNÍ BIOCENTRUM
- REGIONÁLNÍ BIOKORIDOR
- NADREGIONÁLNÍ BIOKORIDOR
- KRAJINNÁ PAMÁTKOVÁ ZÓNA - NÁVRH
- NATURA 2000 - EVROPSKY VÝZNAMNÁ LOKALITA
- NATURA 2000 - PTAČÍ OBLAST
- INTERAKČNÍ PRVEK - VYMEZENÝ
- INTERAKČNÍ PRVEK - NAVRŽENÝ

OCHRANA KULTURNÍCH HODNOT

- ÚZEMÍ S ARCHEOLOGICKÝM NÁLEZY
- REGION LIDOVÉ ARCHITEKTURY
- HISTORICKÉ JÁDRO OBCE
- PAMÁTKOVĚ CHRÁNĚNÉ OBJEKTY
- VÁLEČNÉ HROBY, SOCHA, KAPLIČKA, PAMÁTNÍK, BOŽÍ MUKA
- ARCHITEKTONICKY CENNÁ STAVBA

INFORMATIVNÍ ÚDAJE

- SV — OZNAČENÍ VYUŽITÍ PLOCH
- SKLÁDKA ODPADU
- ÚZEMÍ ZVLÁŠTNÍ POVODNĚ POD VODNÍM DÍLEM
- VRSTEVNICE
- PŮVODNÍ ŘEČIŠTĚ LUŽNICE
- OBJEKT DOLEŽITÝ PRO OBRANU STÁTU

VYMEZUJÍCÍ HRANICE

- HRANICE ŘEŠENÉHO ÚZEMÍ
- HRANICE ZASTAVITELNÉHO ÚZEMÍ
- Z — ZASTAVITELNÉ PLOCHY
- P/Z — PLOCHY ZMĚN V KRAJINĚ
- US — HRANICE PLOCH, KTERÉ JE NUTNO ŘEŠIT ÚZEMNÍ STUDIÍ
- HRANICE PLOCH S ROZDÍLNÝM ZPŮSOBEM VYUŽITÍ
- HRANICE KATASTRÁLNÍHO ÚZEMÍ

CELÉ SPRÁVNÍ ÚZEMÍ JE SITUOVÁNO VE VYMEZENÉM ÚZEMÍ MINISTERSTVA OBRANY - OCHRANNÉM PÁSMU RADIOLOKAČNÍHO PROSTŘEDKU PRŮHLEDOVACÍ

CELÉ SPRÁVNÍ ÚZEMÍ JE ZÁJMOVÝM ÚZEMÍM MINISTERSTVA OBRANY Z HLEDISKA POVOLOVÁNÍ VYJMENOVANÝCH DRUHŮ STAVEB.

TECHNICKÁ INFRASTRUKTURA

ENERGETICKÉ ŘEŠENÍ

- EL. VEDENÍ VN 22 kV
- EL. VEDENÍ VVN 110 kV
- TRAFOSTANICE

ZÁSOBOVÁNÍ PLYNEM A TEPLEM

- STŘEDOTLAKÝ PLYNOVOD

SPOJE A INFORMATIKA

- RADIORELEOVÁ TRASA
- TELEKOMUNIKAČNÍ KABEL
- RADIOVÁ STANICE

VODOHOSPODÁŘSKÉ ŘEŠENÍ

- VODOVOD
- AT STANICE
- VODNÍ ZDROJ
- KANALIZACE
- ČOV — ČISTÍRNA ODPADNÍCH VOD
- OTEVŘENÁ VODOTEČ
- OTEVŘENÁ VODOTEČ - NÁVRH

DOPRAVNÍ INFRASTRUKTURA

- NÁVRH KORIDORU DOPRAVY
- ŽELEZNIČNÍ TRAŤ
- VLEČKA
- HLUKOVÁ IZOFONA 60dB
- HLUKOVÁ IZOFONA 50dB
- CYKLOTRASA
- CYKLOTRASA - NÁVRH
- TURISTICKÁ TRASA

KLAD LISTŮ

A
B

Územní plán Cep

ODDŮVODNĚNÍ	KOORDINAČNÍ VÝKRES

PROJEKTOVÝ ATELIÉR AD s.r.o.
ING. ARCH. JAROSLAV DANĚK

RAZÍTKA A PODPISY:

HUSOVA A, Č. BUDĚJOVICE, 370 01, TEL.: 387 311 236, 605 277 998
www.atelierdanek.cz, atelier@atelierdanek.cz, IČ: 01191771, DIČ: CZ6301061771

ZPRACOVATEL:	ING. ARCH. JAROSLAV DANĚK
KRESLIL:	ING. ARCH. DOMINIK DANĚK
ČÍSLO ZAKÁZKY:	40_2019
ČÍSLO VÝKRESU:	4A
ČÍSLO PARE:	1
DATUM:	LISTOPAD 2022
MĚŘÍTKO:	1: 5 000

ZÁZNAM O ÚČINNOSTI

DATUM NABYTÍ ÚČINNOSTI:	20.12.2022
POŘIZOVATEL: Městský úřad Třeboň, odbor územního plánování Ing. Miroslav Roubal osobně pořizovatel na základě usnesení smlouvy o dílo/ Cep	SPRÁVNÍ ORGÁN, KTERÝ ÚPD VYDAL: ZASTUPITELSTVO OBCE CEP
RAZÍTKO A PODPIS: Ing. Miroslav Roubal — Digitálně podepsal Ing. Miroslav Roubal, Datum: 2022.12.27 13:15:47 +01'00'	RAZÍTKO A PODPIS:

Územní plán Cep

ODŮVODNĚNÍ | KOORDINAČNÍ VÝKRES

PROJEKTOVÝ ATELIÉR AD s.r.o.
ING. ARCH. JAROSLAV DANĚK

RAZÍTKA A PODPISY:

HUSOVA A, Č. BUDĚJOVICE, 370 01, TEL.: 387 311 236, 605 277 998
www.atelierdanek.cz, atelier@atelierdanek.cz, IČ: 01191771, DIČ: CZ6301061771

ZPRACOVATEL: ING. ARCH. JAROSLAV DANĚK
KRESLIL: ING. ARCH. DOMINIK DANĚK
ČÍSLO ZAKÁZKY: 40_2019
ČÍSLO VÝKRESU: 4B
ČÍSLO PARE: 4
DATUM: LISTOPAD 2022
MĚŘÍTKO: 1: 5 000

ZÁZNAM O ÚČINNOSTI

DATUM NABYTÍ ÚČINNOSTI: 20.12.2022

POŘIZOVATEL: Městský úřad Třeboň, odbor územního plánování
Ing. Miroslav Roubal
osobně pořizovatel na základě usnesení smlouvy o dílo/ Cep

SPRÁVNÍ ORGÁN, KTERÝ ÚPD VYDAL: ZASTUPITELSTVO OBCE CEP

RAZÍTKO A PODPIS: Ing. Miroslav Roubal — Digitálně podepsal Ing. Miroslav Roubal, Datum: 2022.12.27 13:15:47 +01'00'

RAZÍTKO A PODPIS:

KLAD LISTŮ

A
B